



Fahrgastunterstand mit verkürzten Seitenteilen

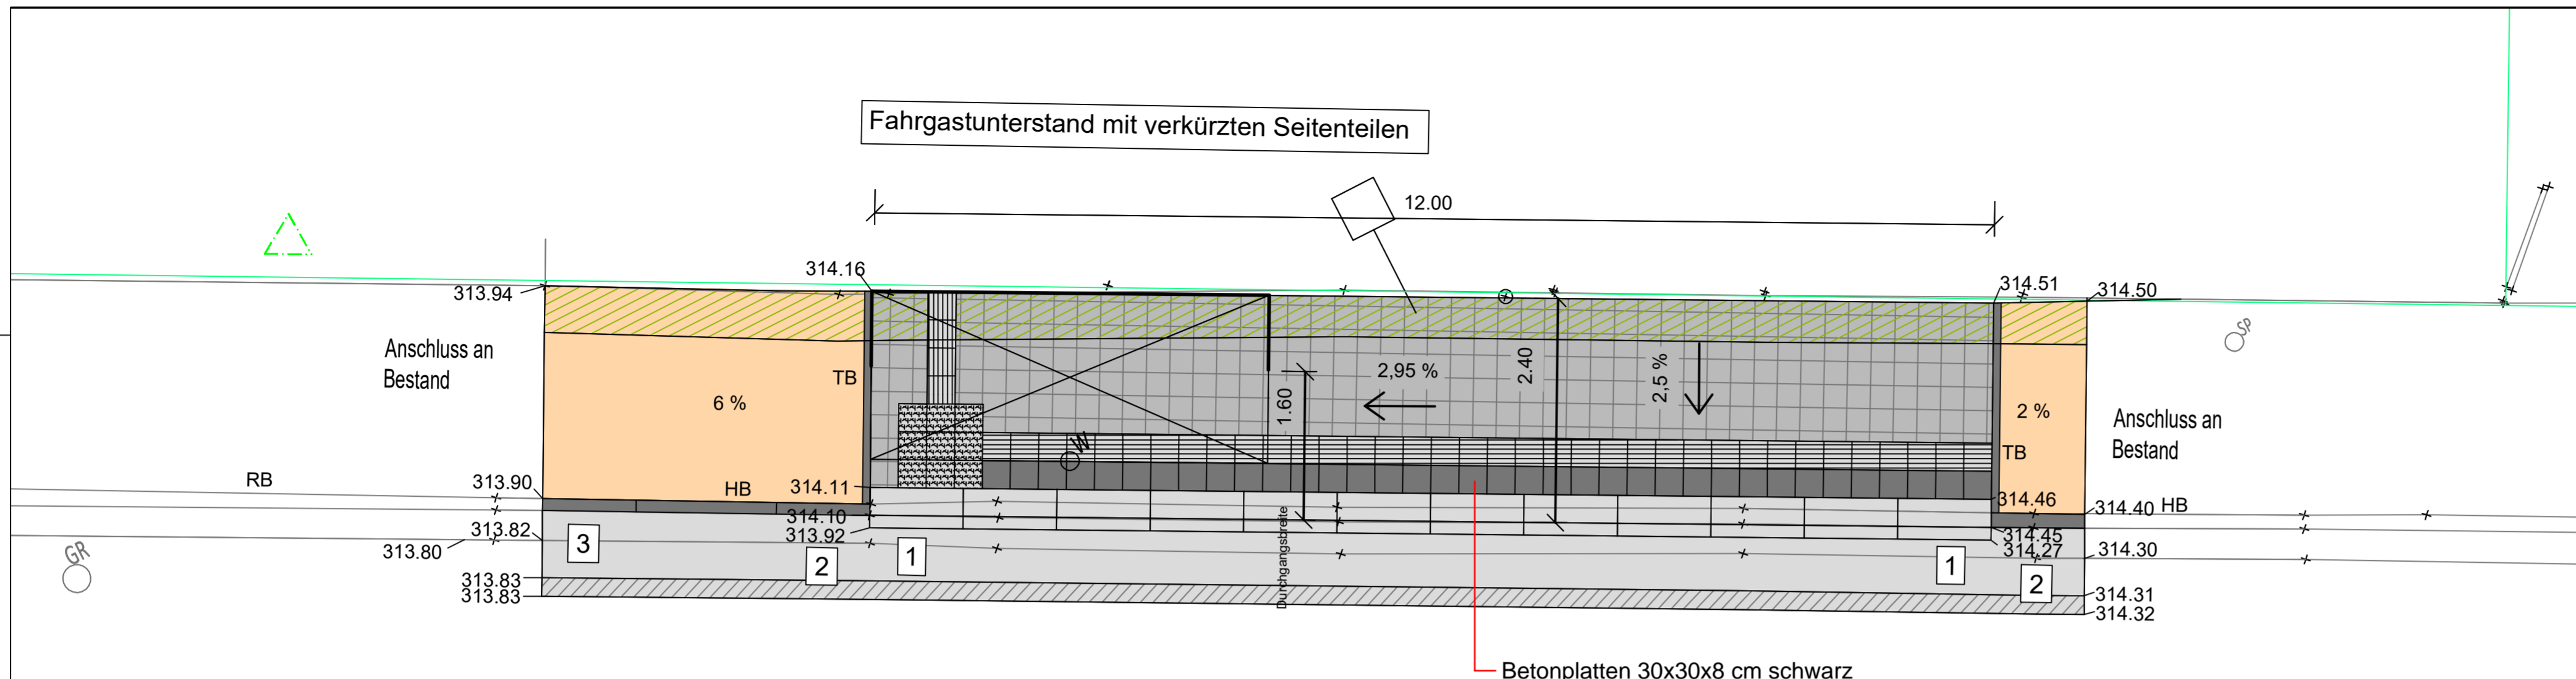

Betonplatten 30x30x8 cm schwarz

Pilgramsroth

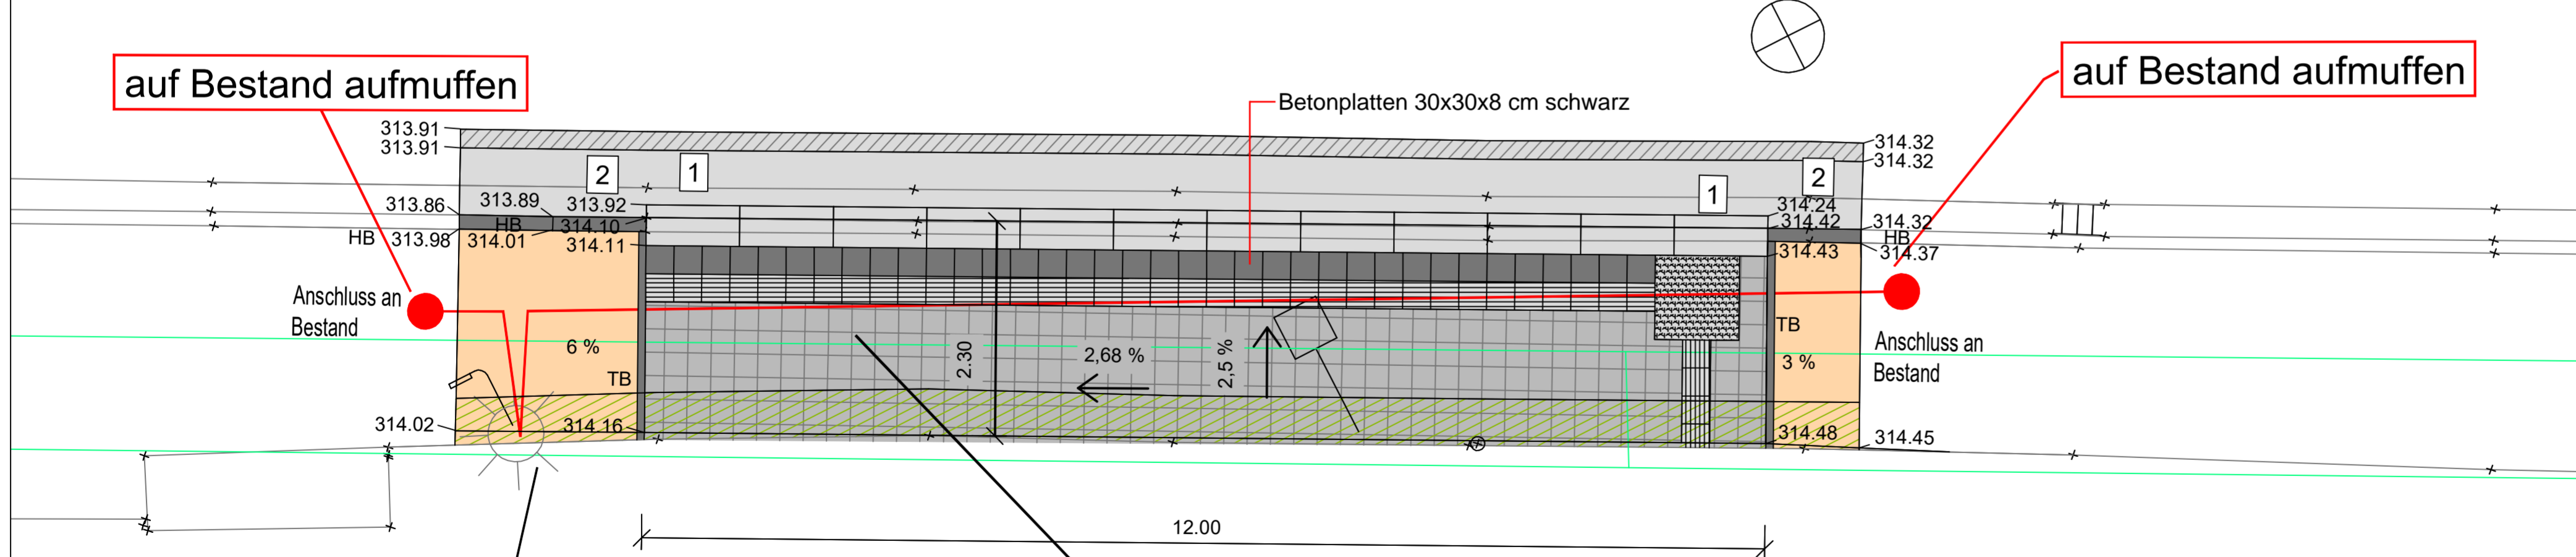

Betonplatten 30x30x8 cm schwarz

auf Bestand aufmuffen

auf Bestand aufmuffen

- Erneuerung Leuchtenkopf und Umstellung auf LED
- Mast wurde bereits 2017 erneuert

Erneuerung Beleuchtungskabel gegen NYY-J5 x 10 mm² im Baubereich



ZEICHENERKLÄRUNG

	Bushaltestelle (Gehwegplatten)		Sonderbordsteine
	Leitstreifen		1 Übergangstein Kasseler Bord/HB höhengleich
	Einstiegsfeld		2 Absenkstein HB18 auf HB12
	Kasseler Bord		3 Übergangstein HB12/RB5
	Gehweg (Asphalt)		
	Straßenseitenflächen		
	Fahrbahn (Asphalt)		
	Rückschnitt Straße		
	kein grundhafter Ausbau		
	Bordstein		

Allgemeines

vorh. Kataster

Nr.	Änderung	Datum	Name	gepr. am	Name
2.	Änderungen gemäß Mail AG vom 06.12.2021	08.03.2022	Angermüller		
1.	Änderungen nach Termin	13.07.2021	Angermüller		

Ausführungsplanung		Anlage	
Vorhaben Barrierefreie Bushaltestellen 5. Tranche		Plan-Nr. 3/1	
Maßstab M. 1:50	Obere Leopoldstraße Lageplan	Tag	Name
		bearbeitet 30.04.2021	Angermüller
		gezeichnet 30.04.2021	Angermüller
		Kenntnis P	
Vorhabensträger Kommunalunternehmen Coburger Entsorgungs- und Baubetrieb AöR		Entwurfsverfasser 	
		Koenig + Kühnel Ingenieurbüro GmbH Eichenweg 11 96479 Weitraasdorf/OT Weidach Tel. 09561/8339-0 Fax 8339-33	
(Datum)	(Unterschrift)	(Datum)	(Unterschriften)