

Legende:

Entwurf


- Rinne 30/30
- Ein-/ Ausfahrt
- Gehweg, Betonpflaster 20/20/8
- Gehweg, asphaltiert
- Hochbordstein 15/30 - H = 12
- Übergangsbordstein 15/30 r=5 cm - Absenker Bordstein
- Rundbordstein 15/30, r=2 cm - H=3
- Tiefbordstein 8/25
- Hochbordstein 15/30 - H=6
- Kassier Sonderbord weiß - H=22
- 3-Zeiler Granitsteinpflaster 10/10/10
- 1-Zeiler Granitsteinpflaster 10/10/10
- Noppen Platten
- Straßenaufbau neu
- Ein- und Ausfahrt

Bestandsleitungen

- Regenwasser
- Schmutzwasser

Beleuchtung

- Beleuchtung neu
- Kabelschutzrohr KSR

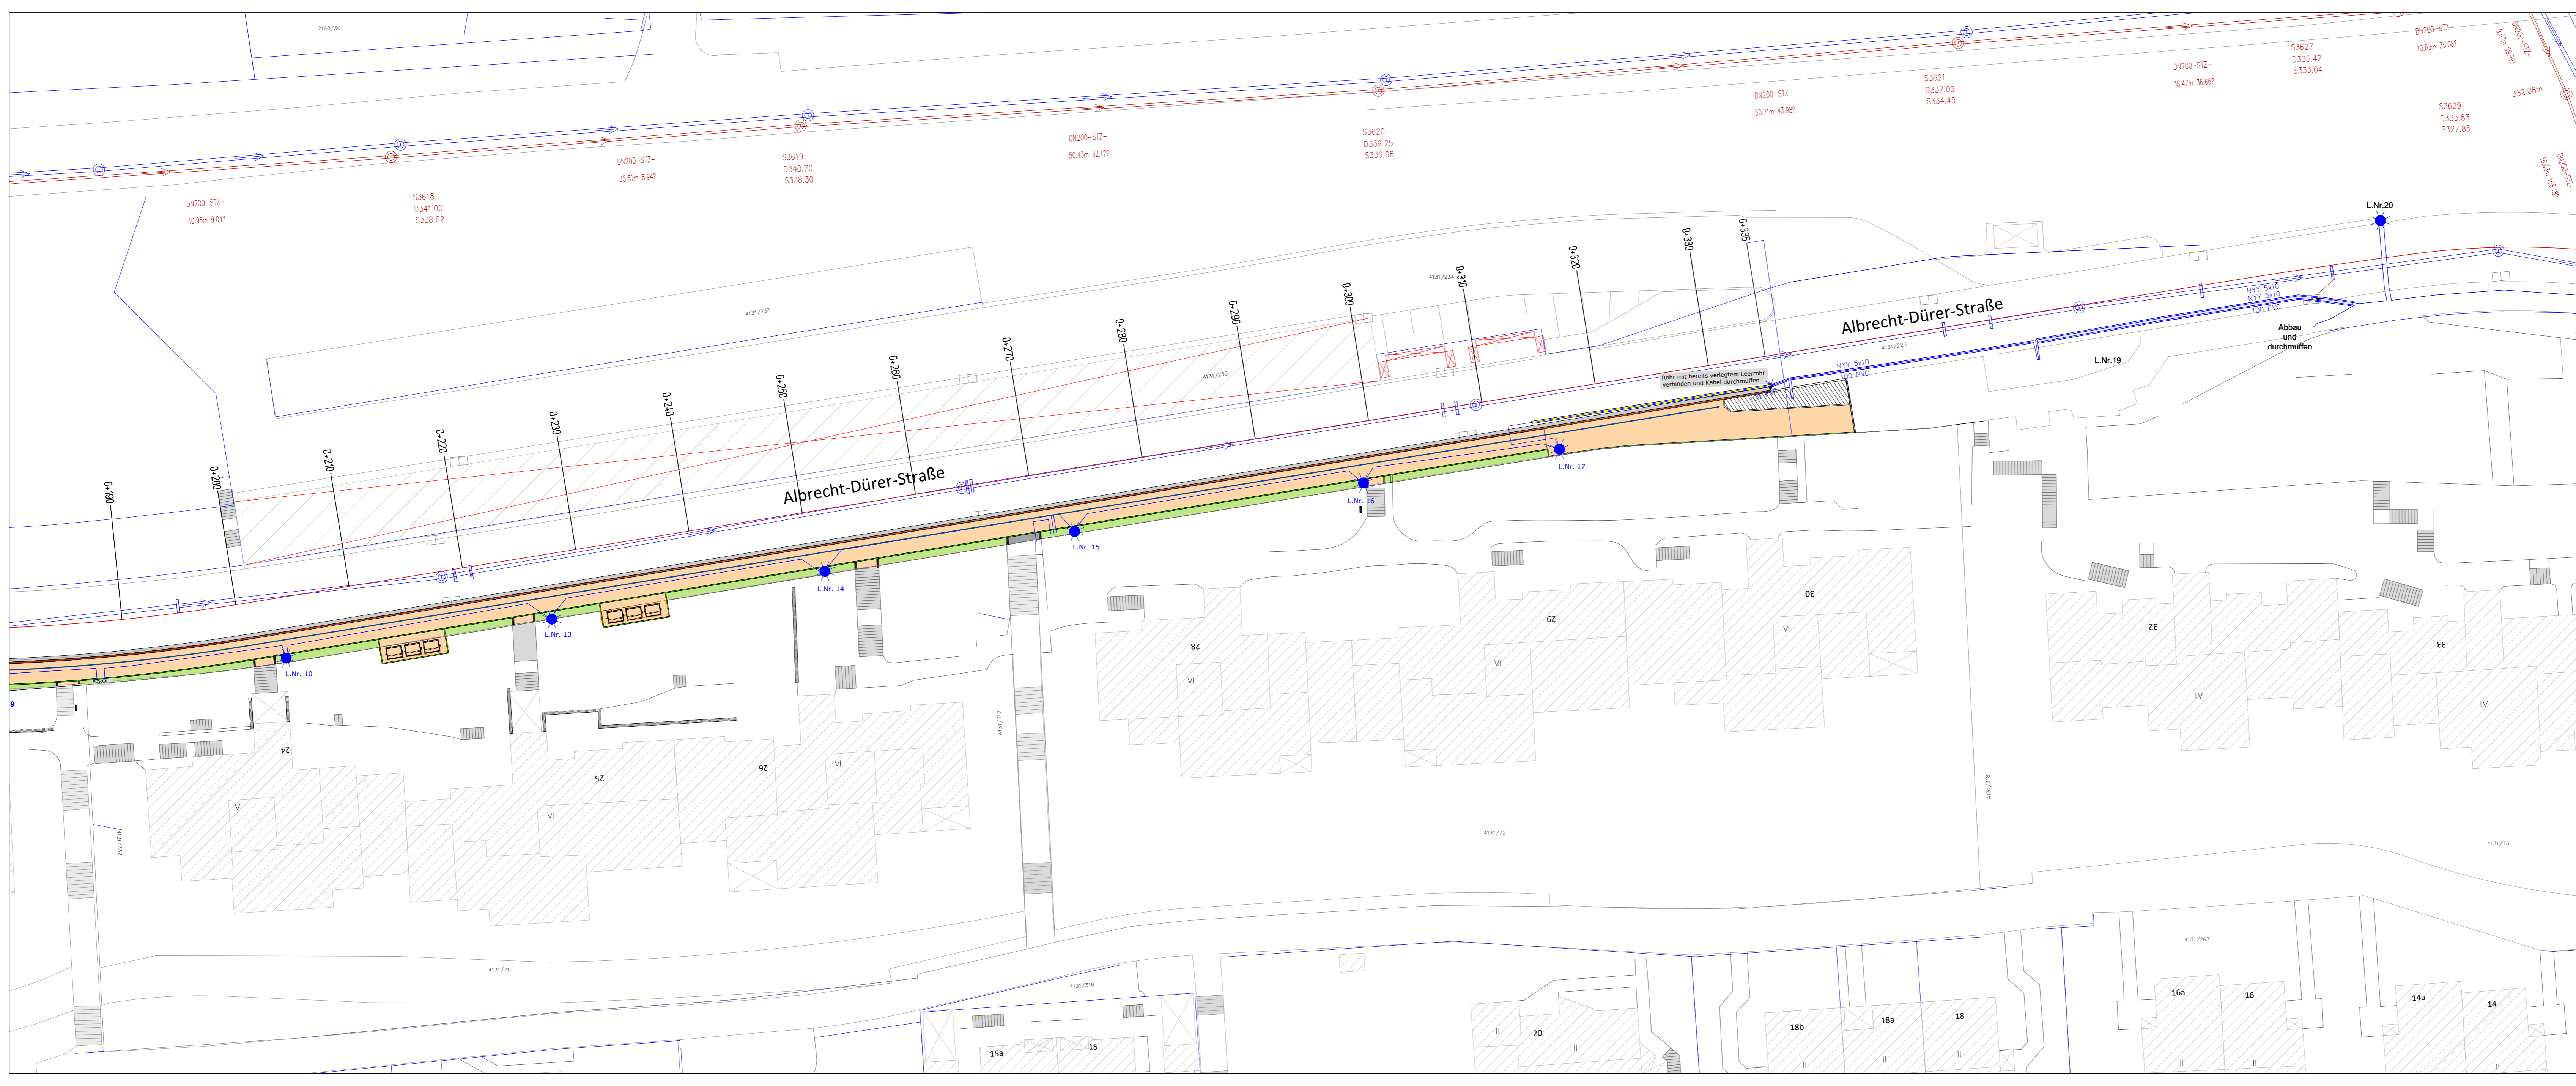


Wartefläche der Bushaltestelle

- Bushaltestelle
- Rillenplatten
- Schwarze Platten
- Buswartehalle
- Rückbau Buswartehalle

Bestand

- Wasserversorgung
- Gas
- Kanalschächte (ggf. Höhe anpassen)
- Vorhandenes Gebäude
- Vorhandenes Parkhaus
- Vorhandene Straße und Weg
- Alte Beleuchtung
- Straßenaufbau alt
- Vorhandene Grundstücksgrenze
- Containerstandorte
- Stromkasten
- Hydrant

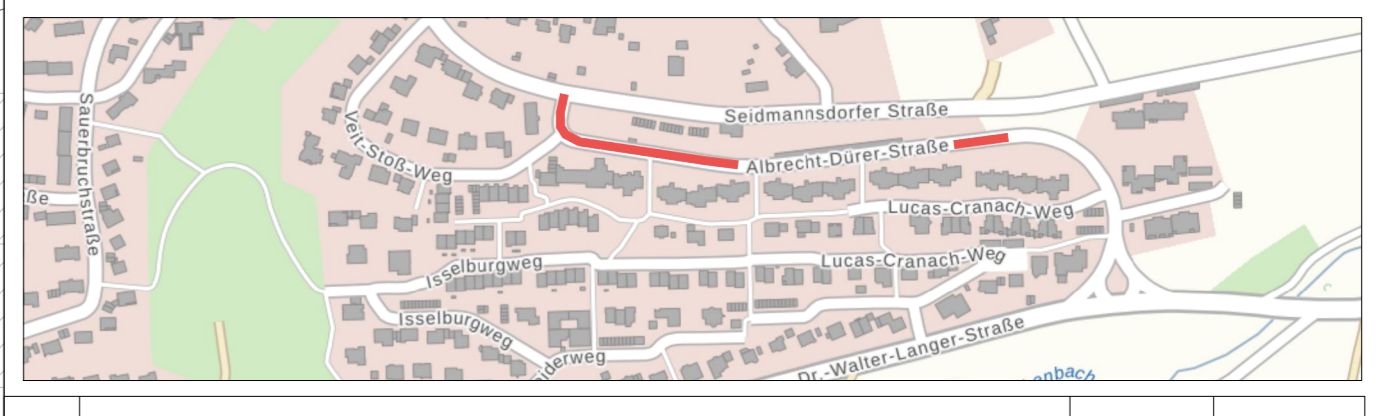

4	an aktuelle Planung angepasst	Dez. 2025	mi
3	verschiedene Anpassungen (Anschlüssen, Drainage, Mittelsteplätze, Containersteplätze...)	Aug. 2025	mi
2	Skizzenplan Kanal ergänzt	Feb. 2025	tz
1	Bushaltestelle angepasst	Jan. 2024	tp
Nr.	Änderung	Datum	Name
Ausführungsplanung		Anlage	
Ausbau Albrecht-Dürer-Straße BA 1		A 1233	
Vorhaben		Plan-Nr.	Datum
1:250		Lageplan	
bezeichnet	März 2024	Sieg Mienendor	
Mitbest.	Bezeichnung	gezeichnet	März 2024
Vorhabensträger		Erfassungsbeleg	
 Kommunalunternehmen Coburger Entsorgungs- und Baubetrieb AGR Mittelstraße 10, 96049 Coburg		 Kommunalunternehmen Coburger Entsorgungs- und Baubetrieb AGR Mittelstraße 10, 96049 Coburg	
24.02.2025gez. Loscar (Datum - Unterschrift)		24.02.2025gez. I.V. Petzold I.A. N. Mienendorfer (Datum - Unterschrift)	